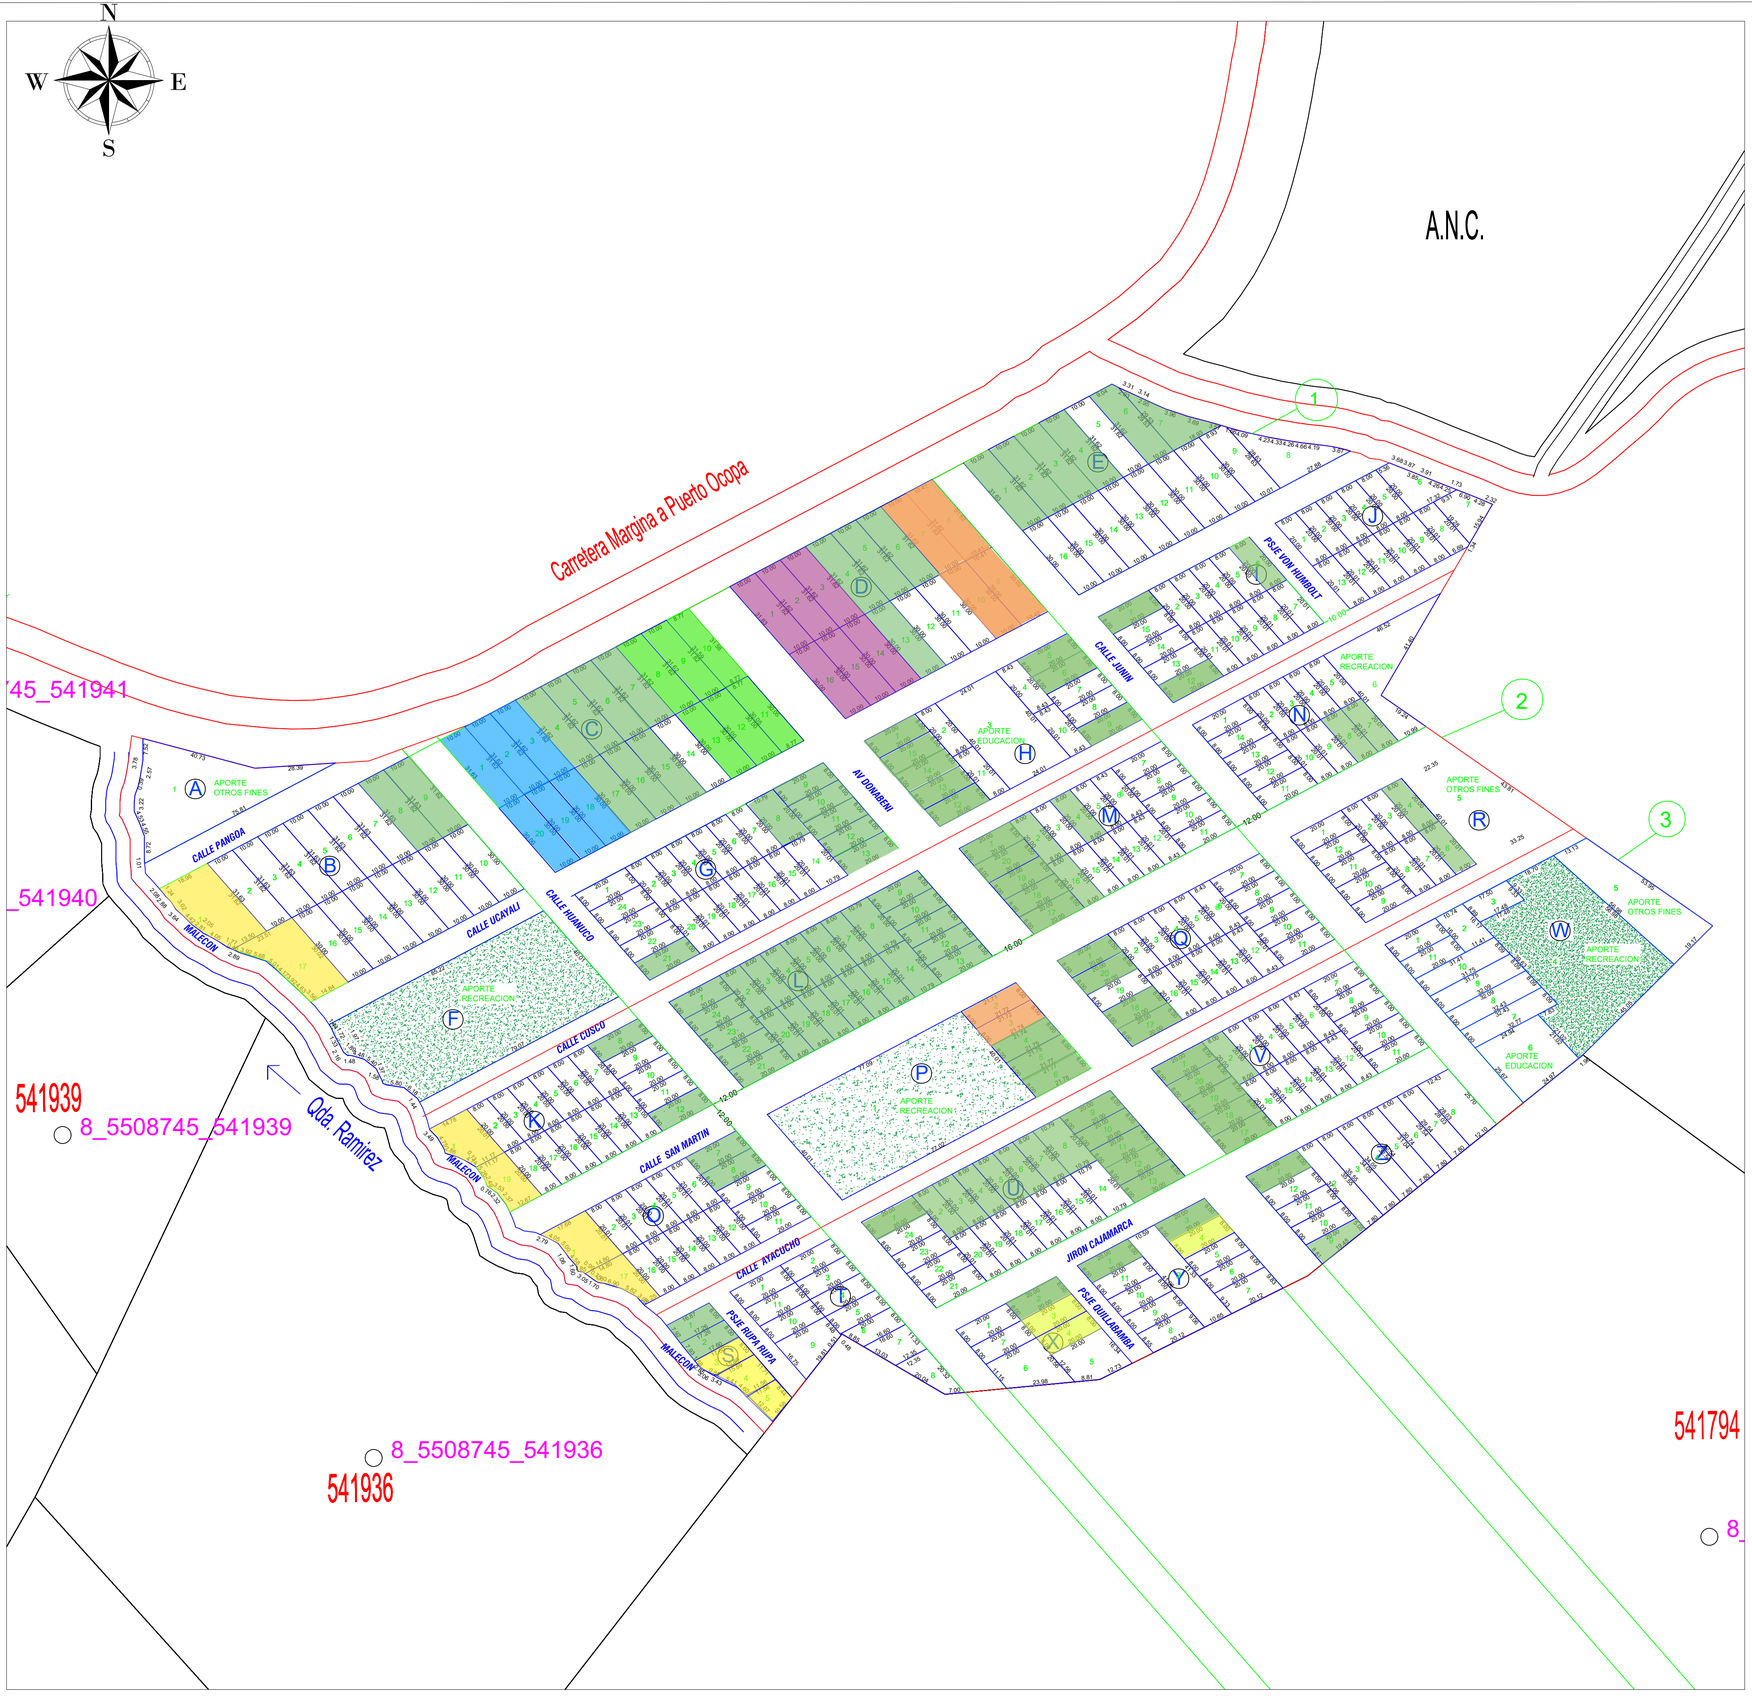

LOTIZACIÓN

ESCALA: 1/900

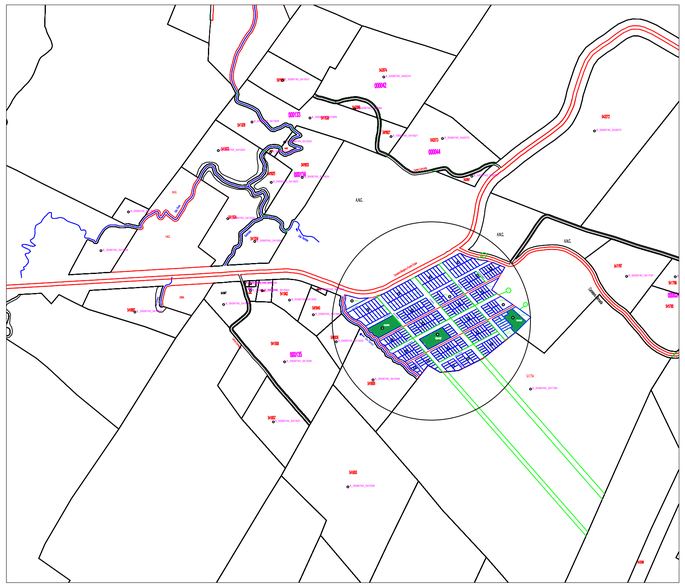

UBICACIÓN

ESCALA: 1/5000

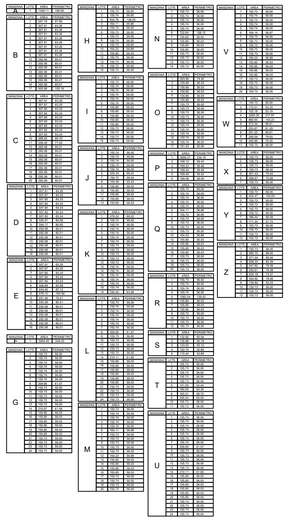

ETAPAS	AREA M2
1°	49754.454
2°	37503.370
3°	28666.833
TOTAL	11,5924.657

ETAPAS	APORTES	m2 NORMATIVO	% NORMATIVO	m2 FALTANTE	% FALTANTE
1°	RECREACION	3980.36	8%	715.91	1.43%
	EDUCACION	995.09	2%	60.31	0.12%
	OTROS FINES	1492.63	3%	143.51	0.29%
2°	RECREACION	3000.27	8%	0.00	0%
	EDUCACION	750.07	2%	27.88	0.07%
	OTROS FINES	1125.10	3%	42.56	0.11%
3°	RECREACION	2293.35	8%	0.00	0%
	EDUCACION	573.34	2%	0.00	0%
	OTROS FINES	860.00	3%	0.00	0%
		APORTE FALTANTE		990.17	0.85%

PROYECTO: **HABILITACION URBANA**

PLANO: **LOTIZACION**

DPTO: **JUNIN**

PROVINCIA: **SATIPO**

DISTRITO: **MAZAMARI**

UBICACION: **SECTOR PROGRESO SONOMORO I ETAPA**

LAMINA: **HU-04**

PROPIETARIO:

CASO NEGOCIOS SOCIEDAD ANONIMA CERRADA - CASNEG S.A.C

DISEÑO:	DATUM:	ESCALA:	FECHA:
	WGS84	INDICADA	FEBRERO - 2025